


STUDIUM UWARUNKWAŃ I KIERUNKÓW ZAGOSPODAROWANIA PRZESTRZENNEGO MIASTA TORUNIA SKALA 1 : 10 000

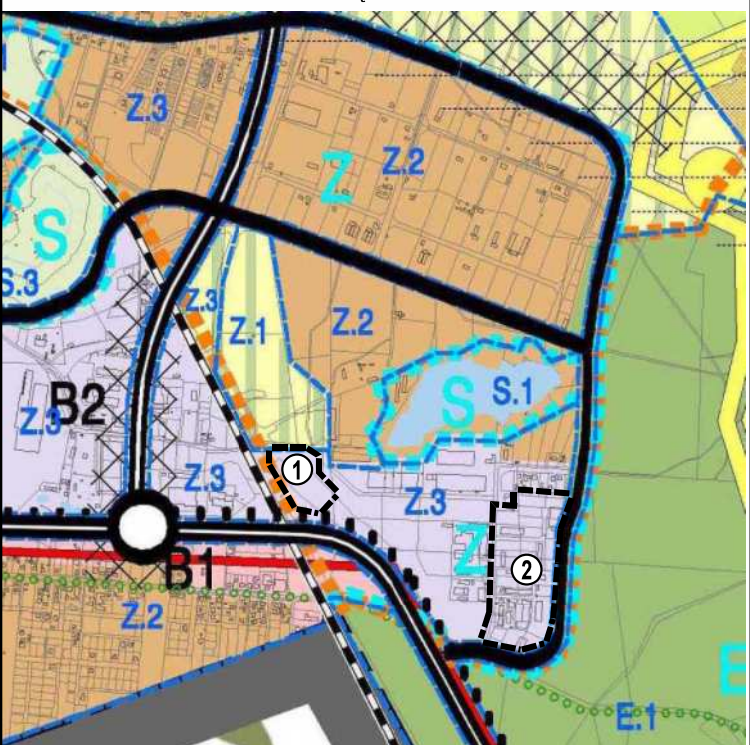

--- GRANICE OBSZARU OBJĘTEGO PLANEM NA TLE STUDIUM

OZNACZENIA OBOWIĄZUJĄCE:

- 2** numer konturu
- granice obszaru objętego planem
- linia rozgraniczająca tereny o różnym przeznaczeniu lub różnych zasadach zagospodarowania
- nieprzekraczalna linia zabudowy
- zieleni izolacyjna

SYMBOL TERENU:


- 99 18 - U 2** kolejny numer terenu
- U** symbol literowy przeznaczenia podstawowego
- 99.18** numer jednostki przestrzennej ustaleń studium
- 18** numer planu miejscowego

PRZEZNACZENIE PODSTAWOWE TERENU:

- U** usługi
- KD(D)** droga publiczna - ulica dojazdowa
- KDW** droga wewnętrzna

MIEJSCOWY PLAN ZAGOSPODAROWANIA PRZESTRZENNEGO DLA TERENÓW POŁOŻONYCH PRZY UL. ALEKSANDROWSKIEJ I UL. WŁOCLAWSKIEJ W TORUNIU

SKALA RYSUNKU 1:1000 NUMERY OBRĘBÓW: 69 i 76

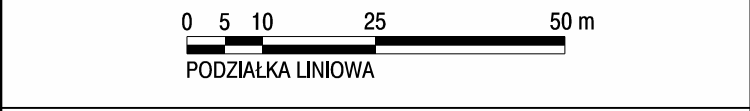

Publikacja w Dz. Urz. Woj. Kuj-Pom. poz. 2016 r. z dnia 2016 r.

Załącznik nr 2 do uchwały Nr 446/16 Rady Miasta Torunia z dnia 27 października 2016 r.

2